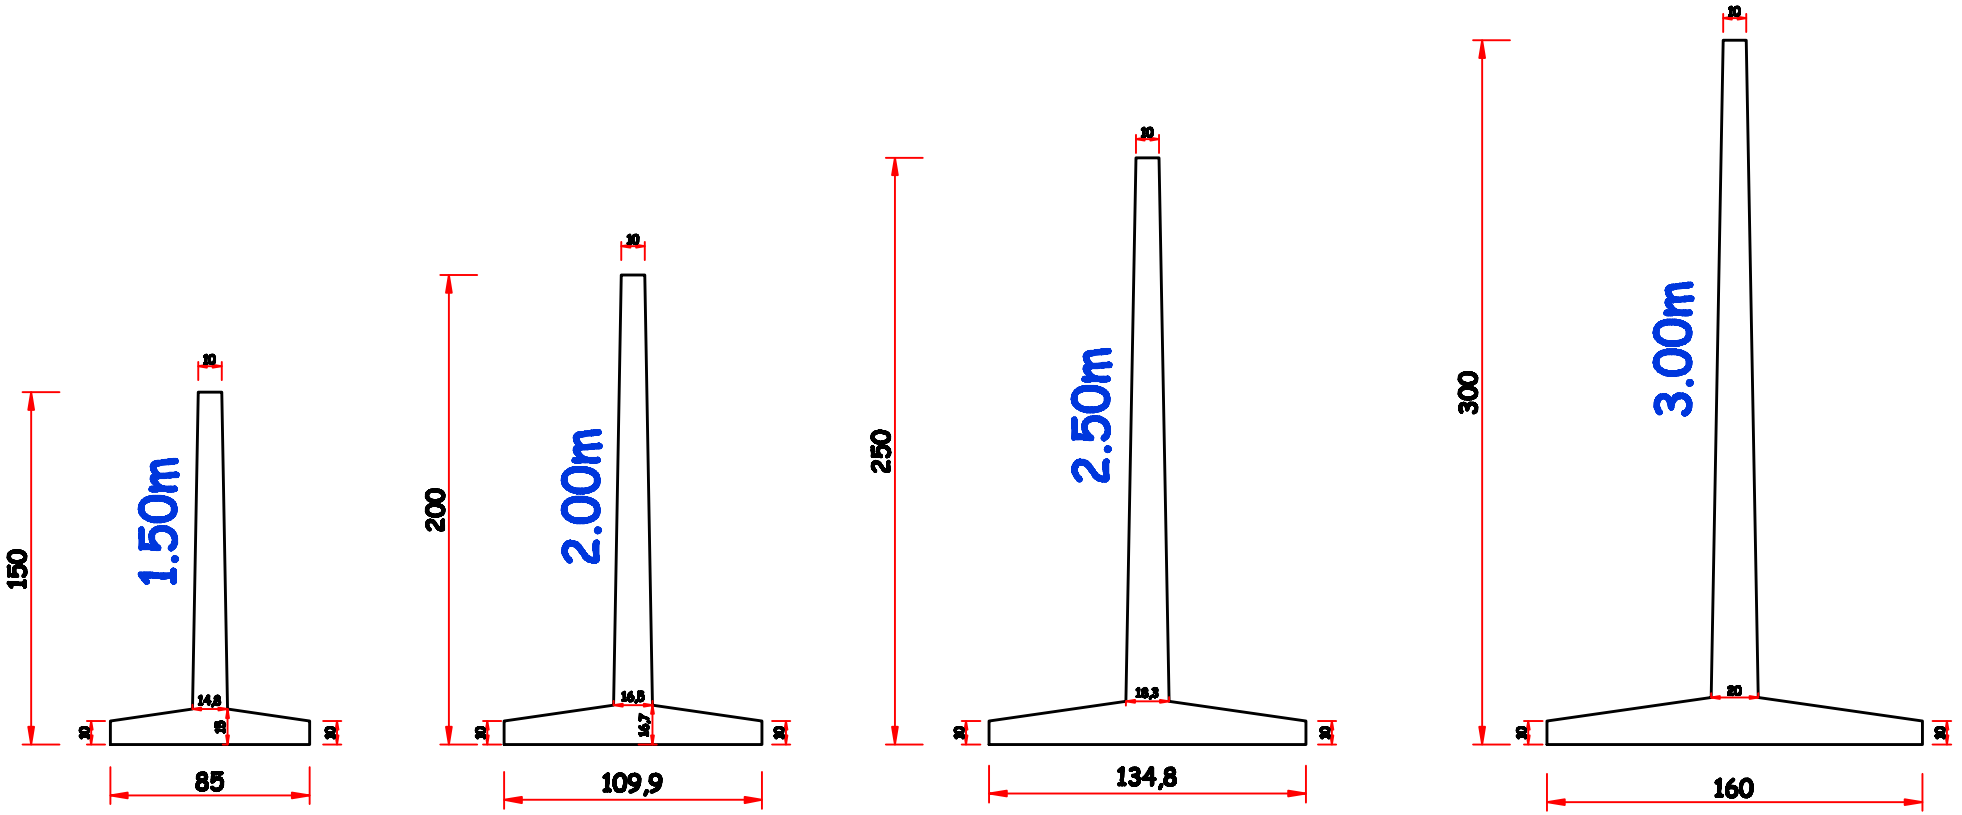
1.50m
150
85
2.00m
200
109,9
2.50m
250
134,8
3.00m
300
160